

- LEGENDE
- R Zone rouge inconstructible
 - B Zone bleue constructible sous condition
 - Rd Zone rouge digue (Bande de sécurité) inconstructible
 - Ex Zone aléa exceptionnel constructible sous conditions
 - Digues CNR
 - Autres Digues
 - Cote de référence profil en mètre
 - Limite communale
 - Cours d'eau



Ministère de l'Ecologie, du Développement Durable et de l'Energie
Direction Départementale des Territoires de la Savoie

Plan de Prévention des Risques d'Inondation du Rhône
dans la plaine de Chautagne
Commune de Motz








Zonage réglementaire

Juillet 2015



Echelle : 1/5000

SSR

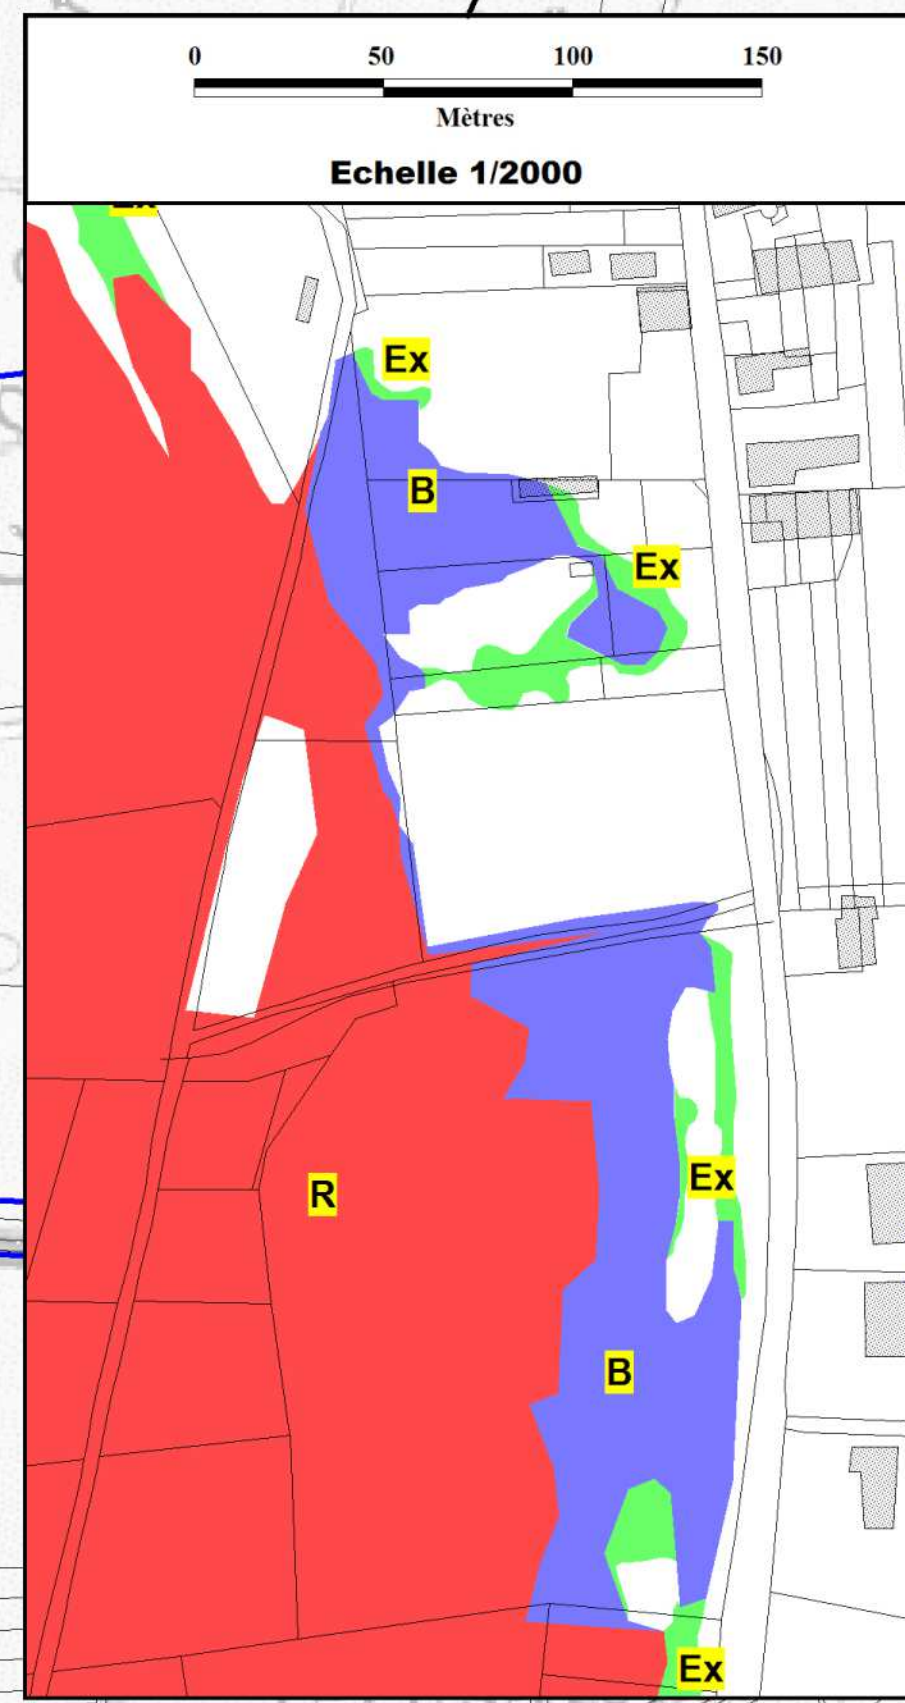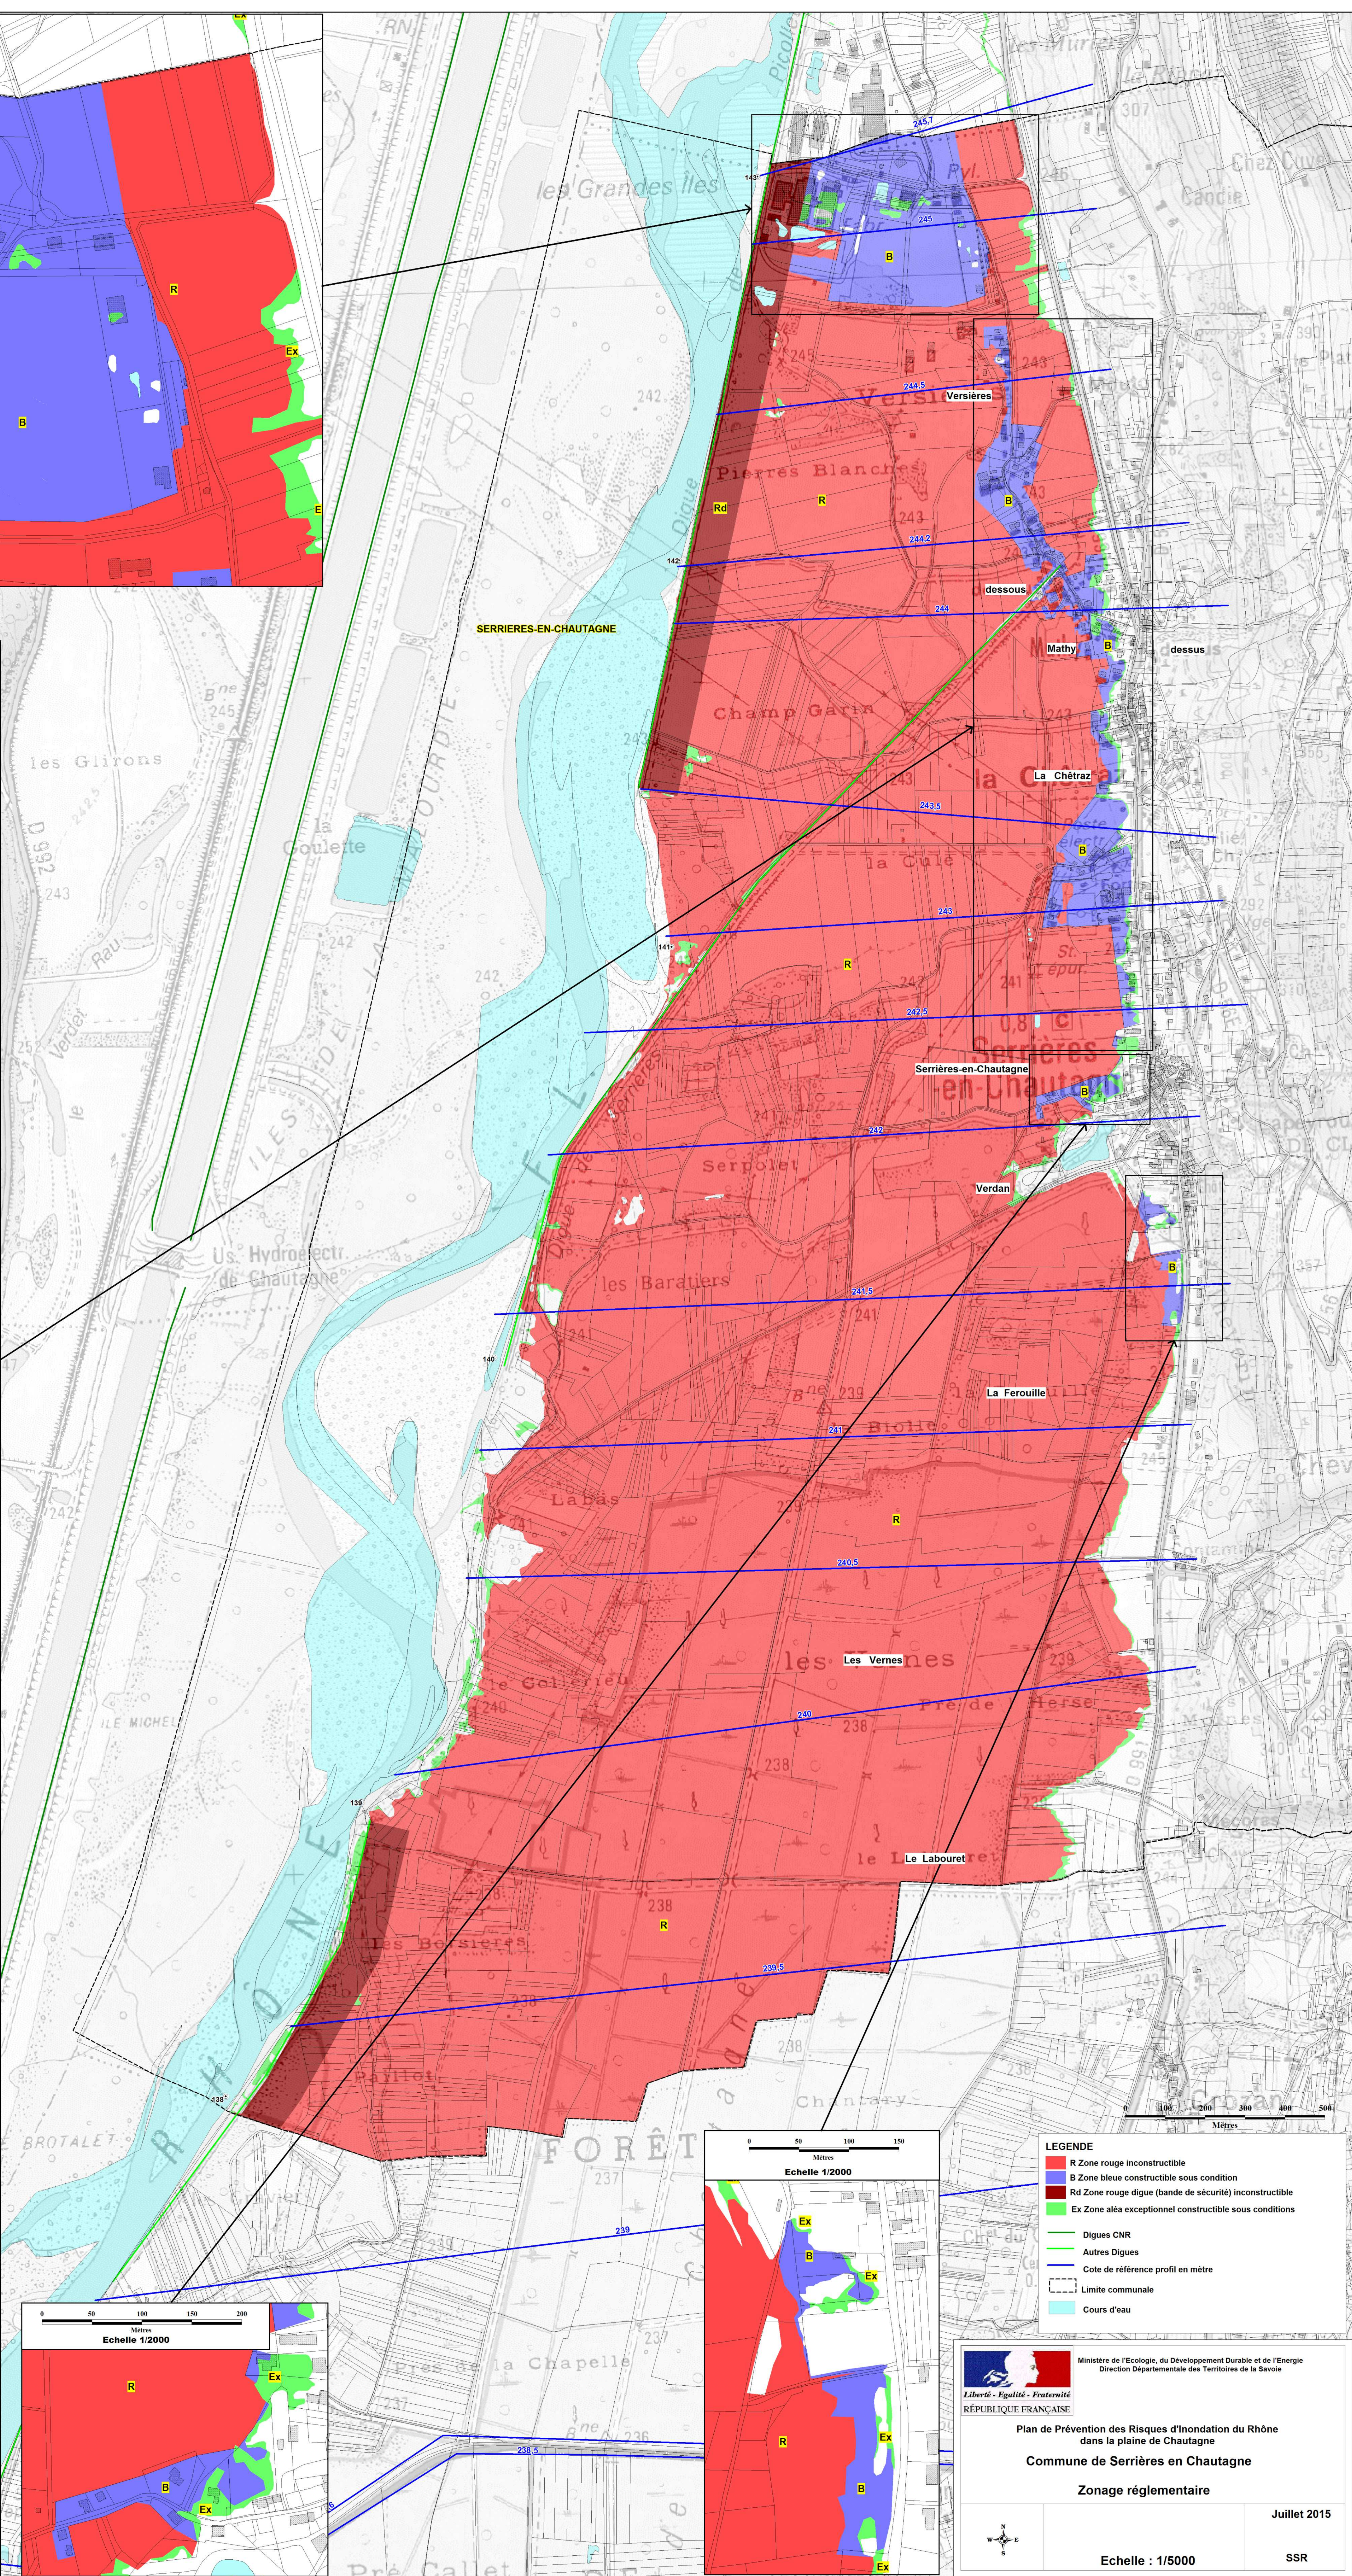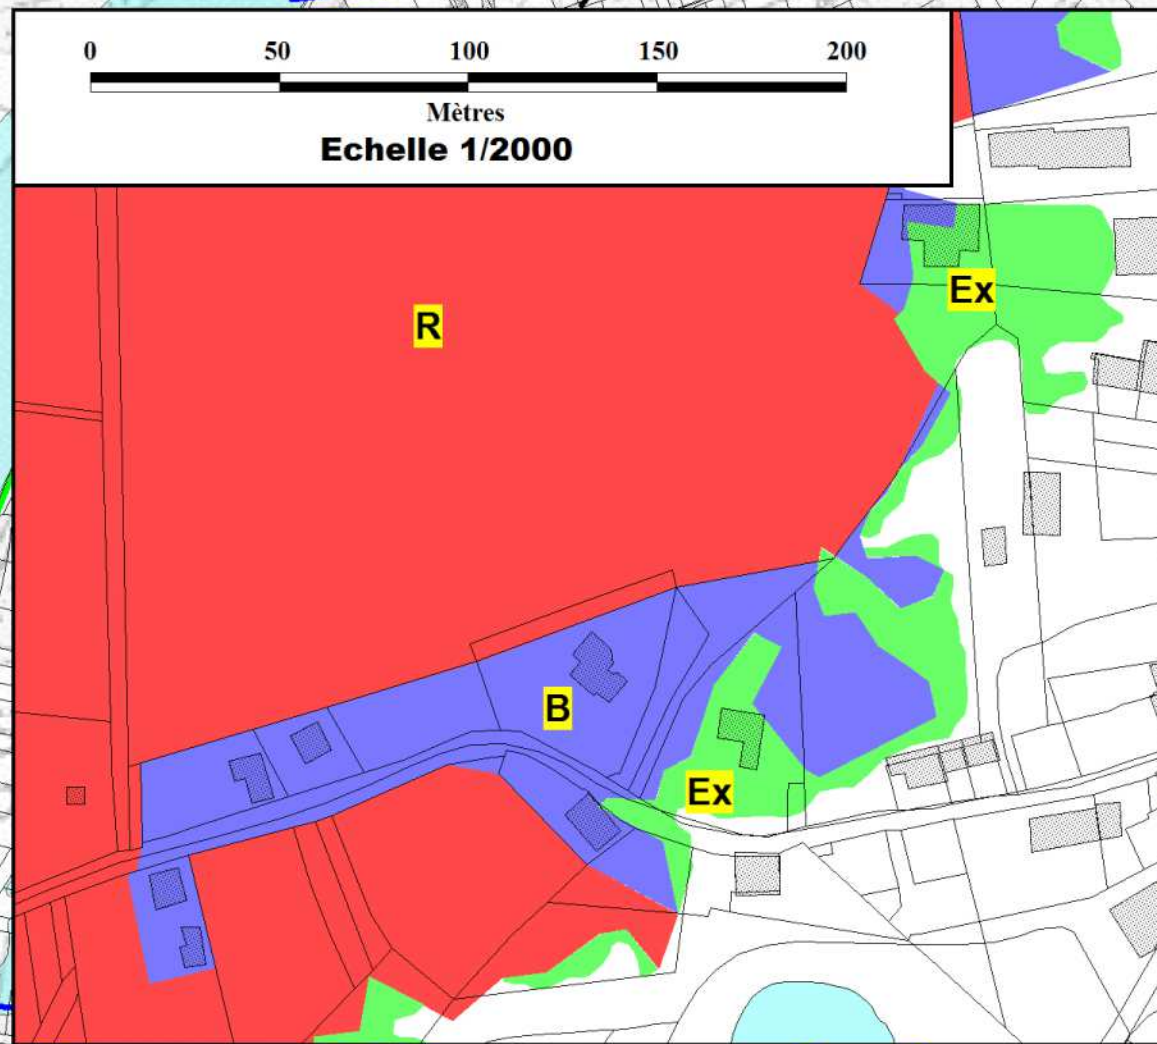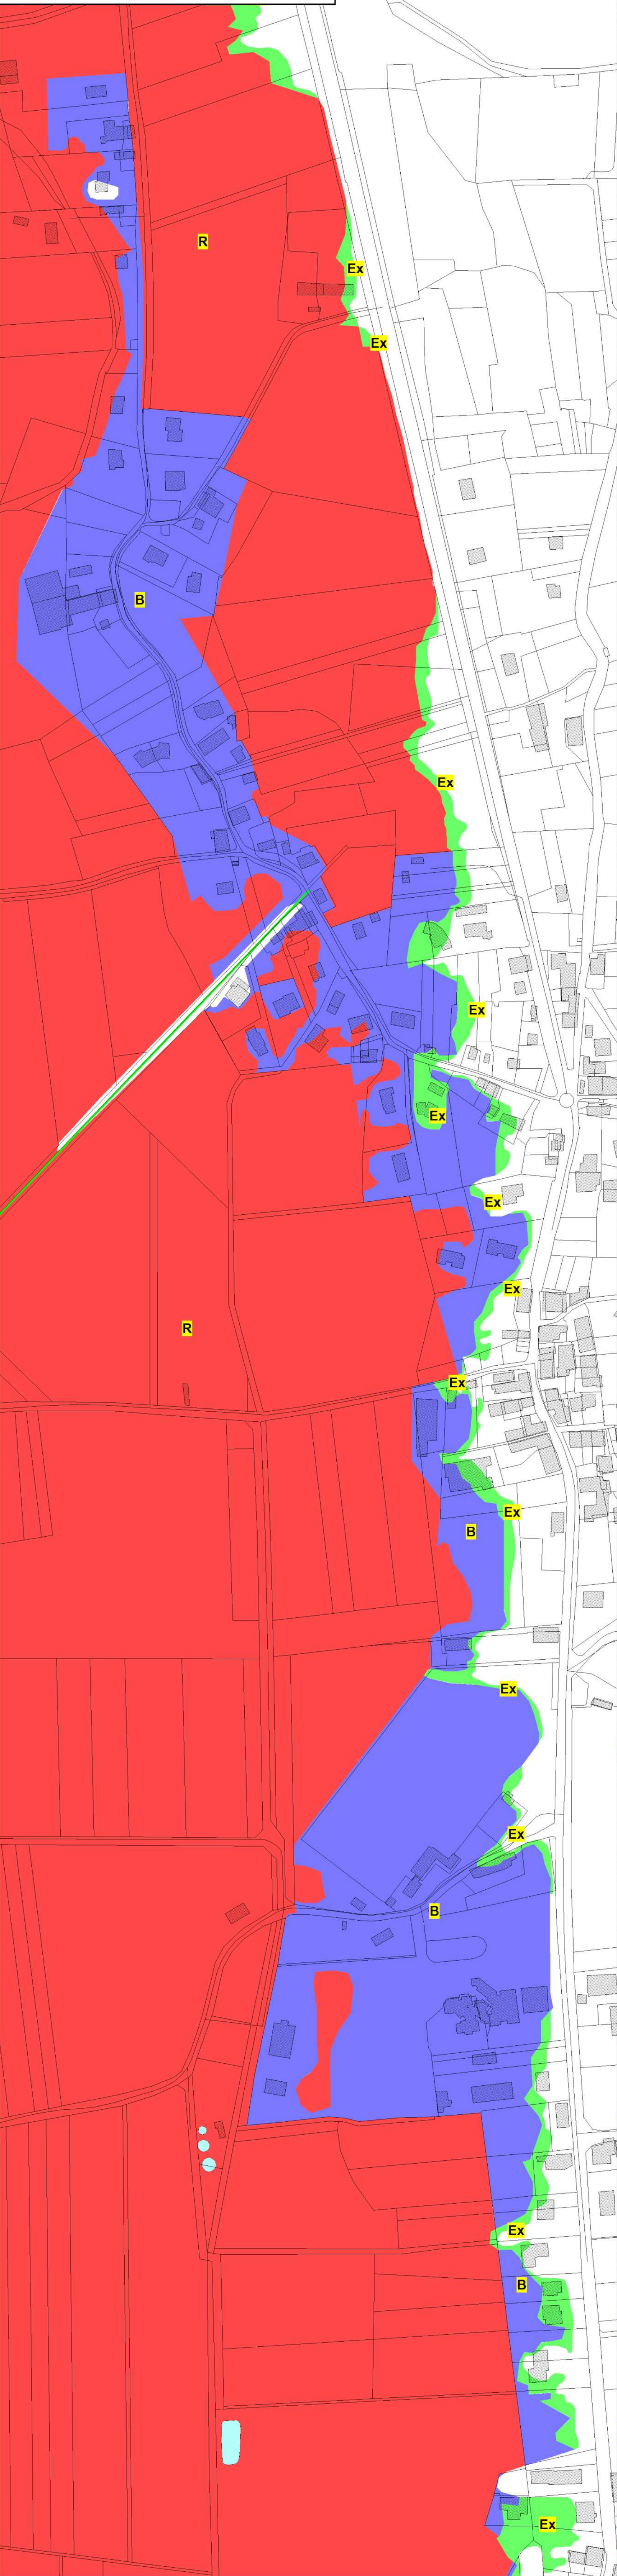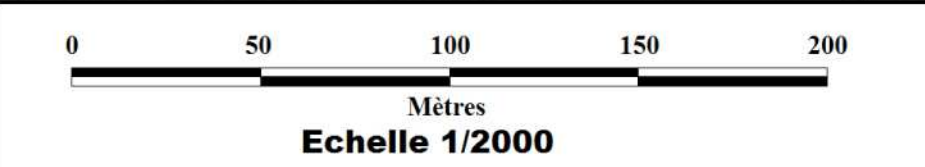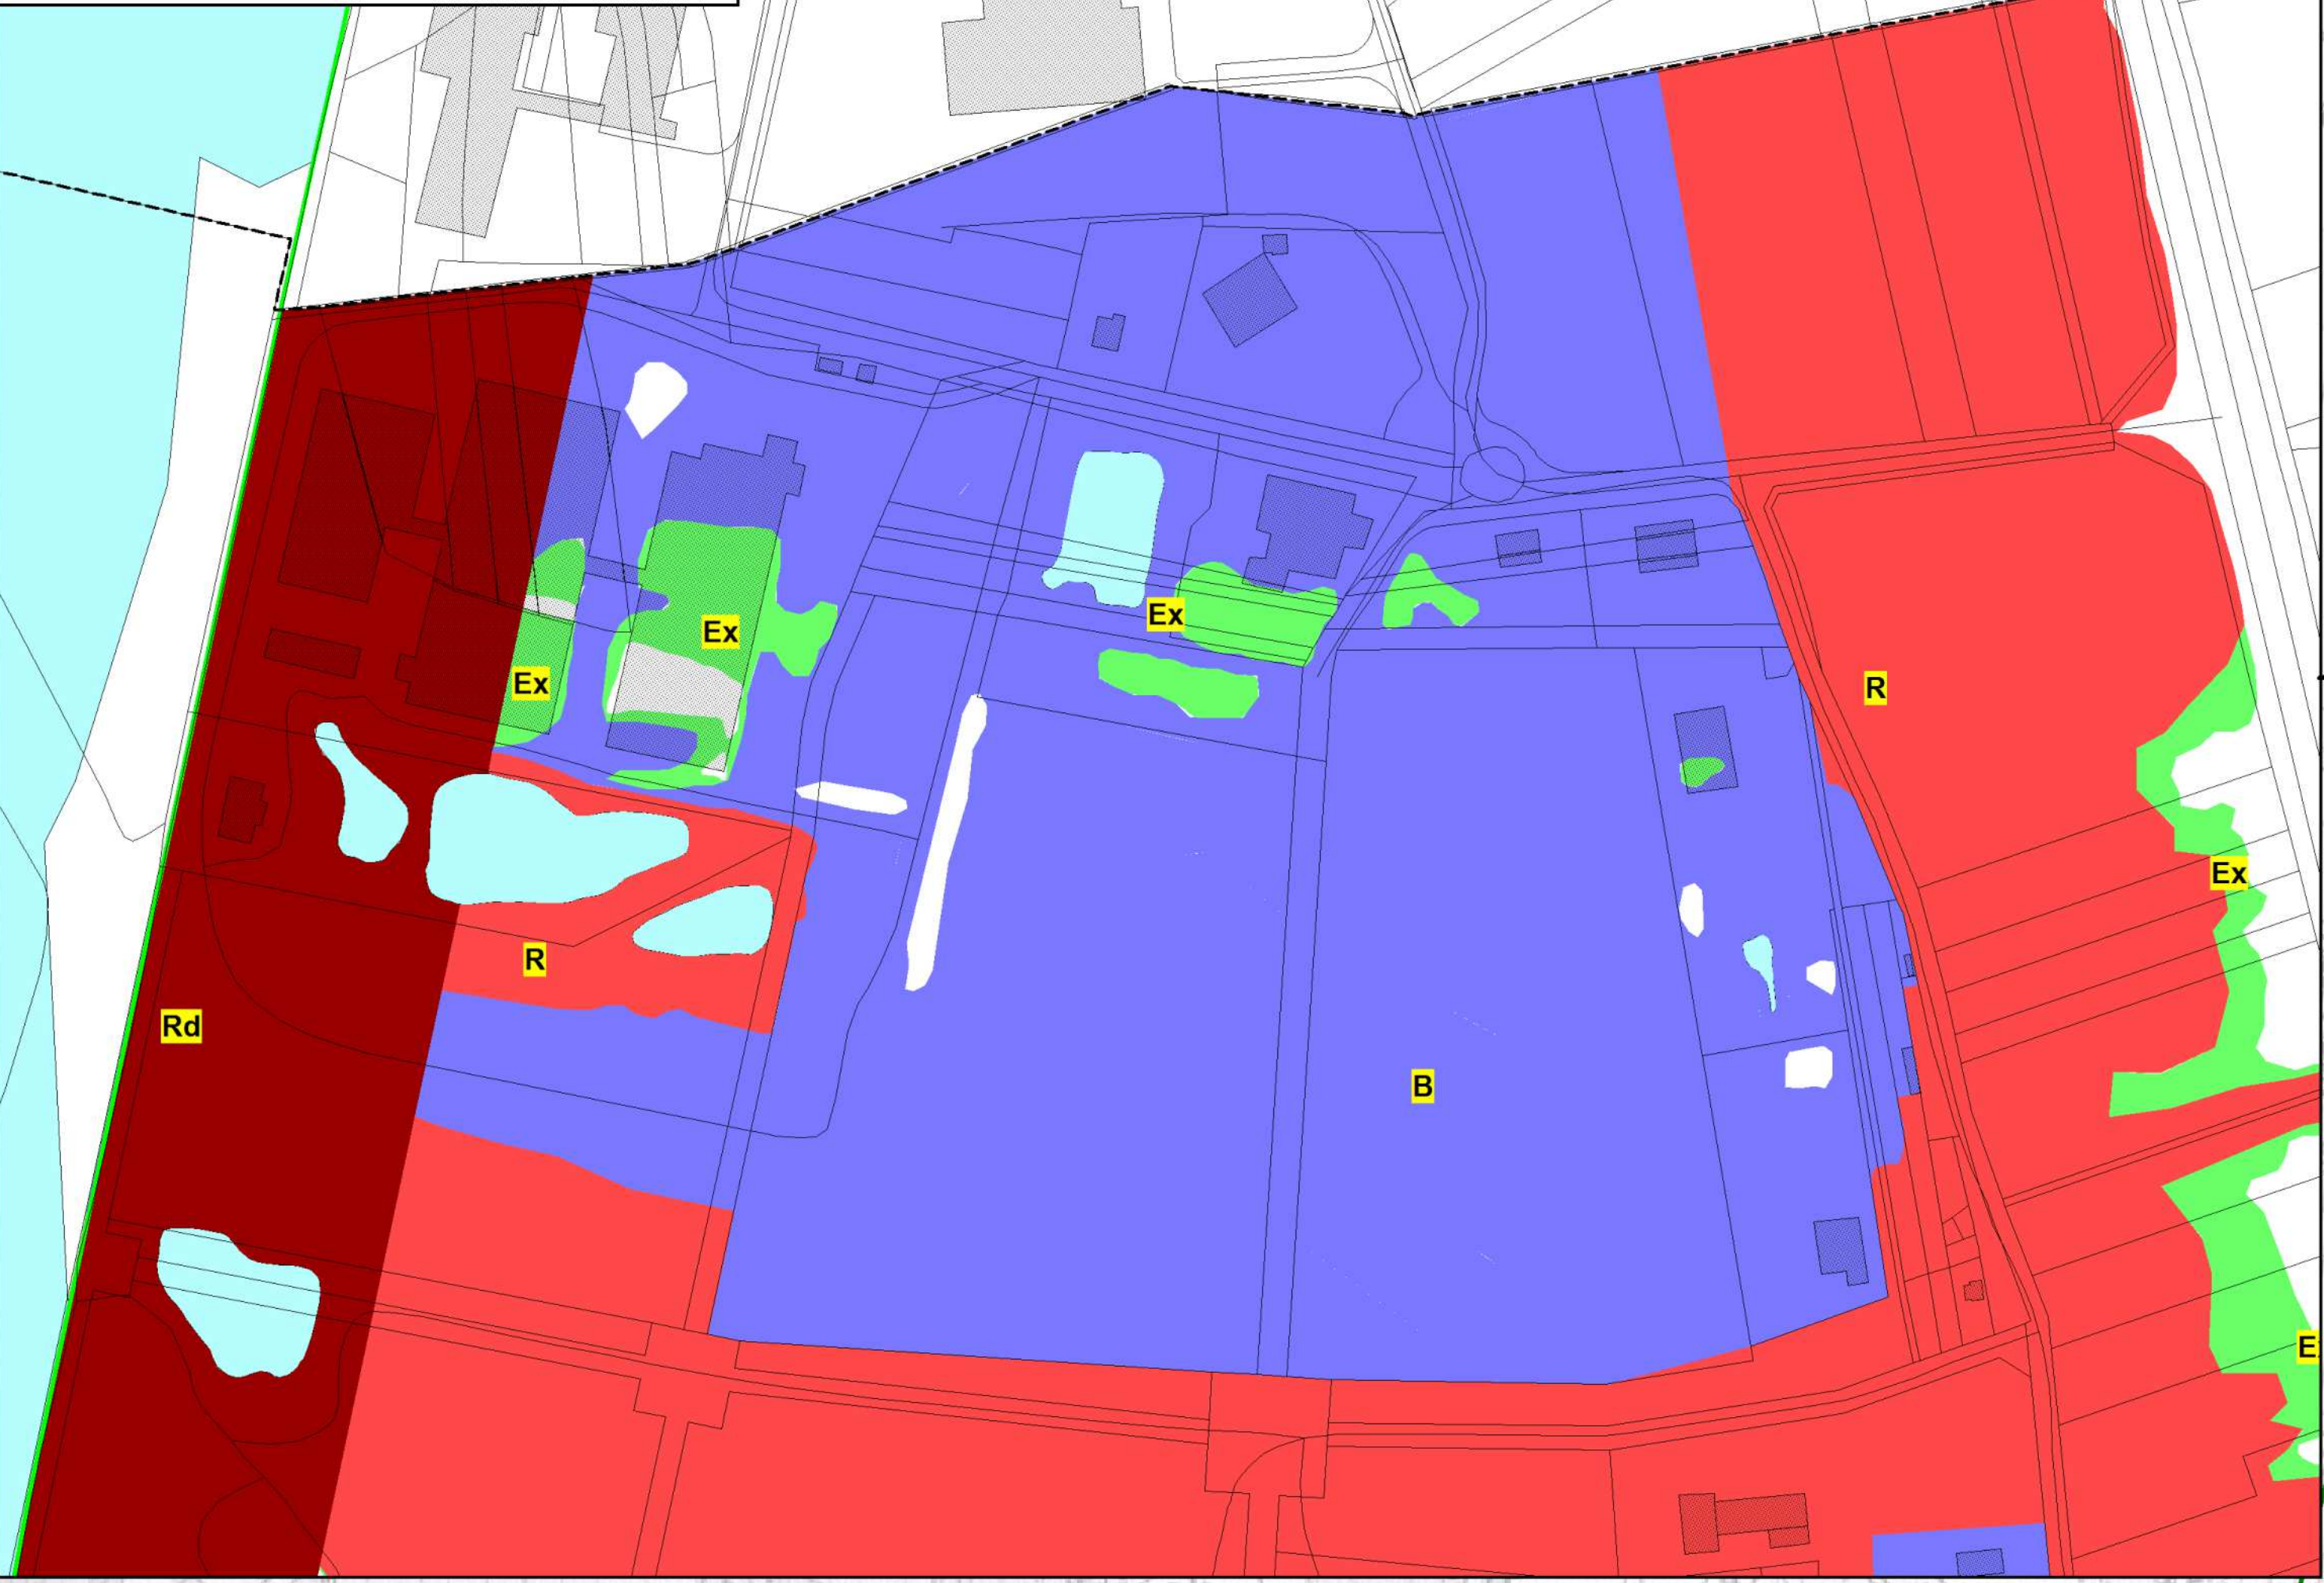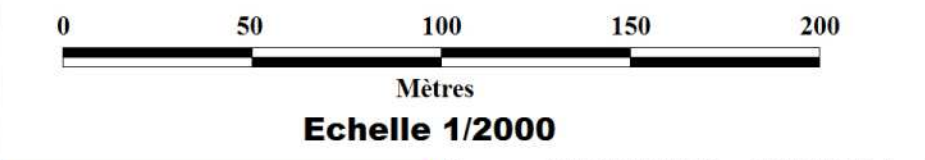

LEGENDE

- R Zone rouge inconstructible
- B Zone bleue constructible sous condition
- Rd Zone rouge digue (bande de sécurité) inconstructible
- Ex Zone aléa exceptionnel constructible sous conditions
- Digues CNR
- Autres Digues
- Cote de référence profil en mètre
- Limite communale
- Cours d'eau

Ministère de l'Écologie, du Développement Durable et de l'Énergie
Direction Départementale des Territoires de la Savoie

Liberté - Égalité - Fraternité
RÉPUBLIQUE FRANÇAISE

Plan de Prévention des Risques d'inondation du Rhône
dans la plaine de Chautagne





Commune de Serrières en Chautagne

Zonage réglementaire

Juillet 2015

Echelle : 1/5000

SSR

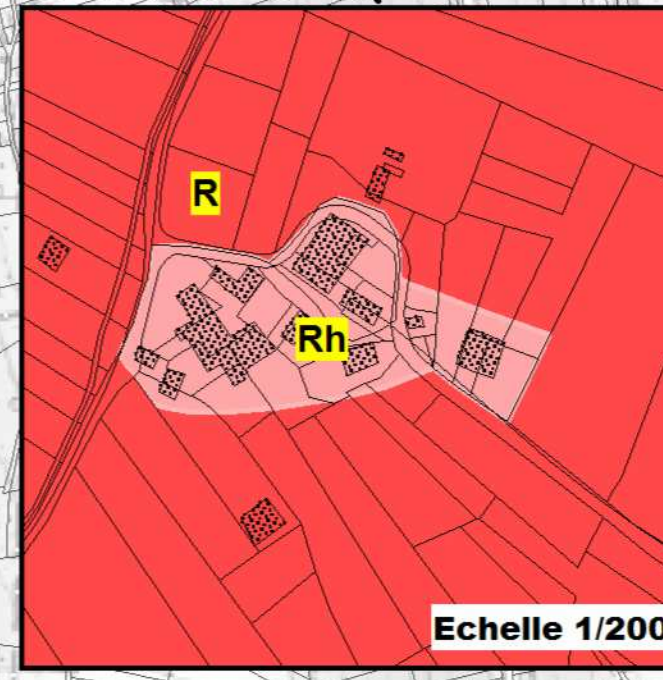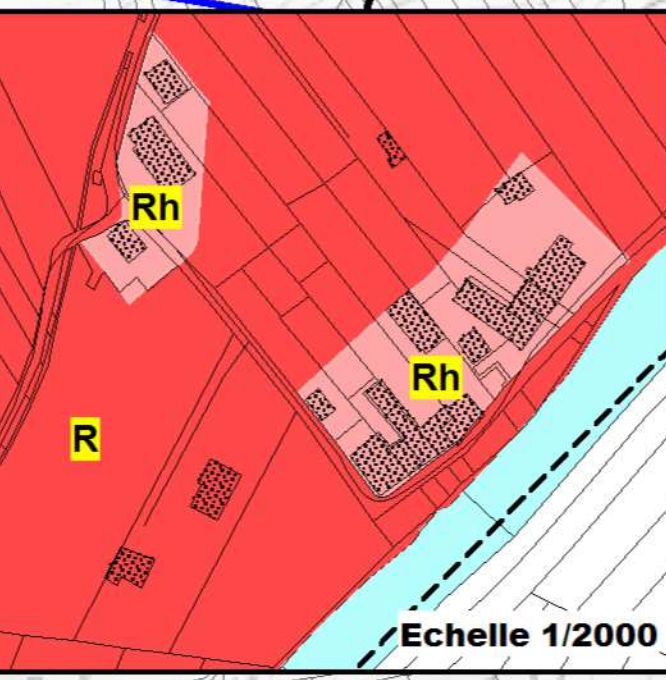 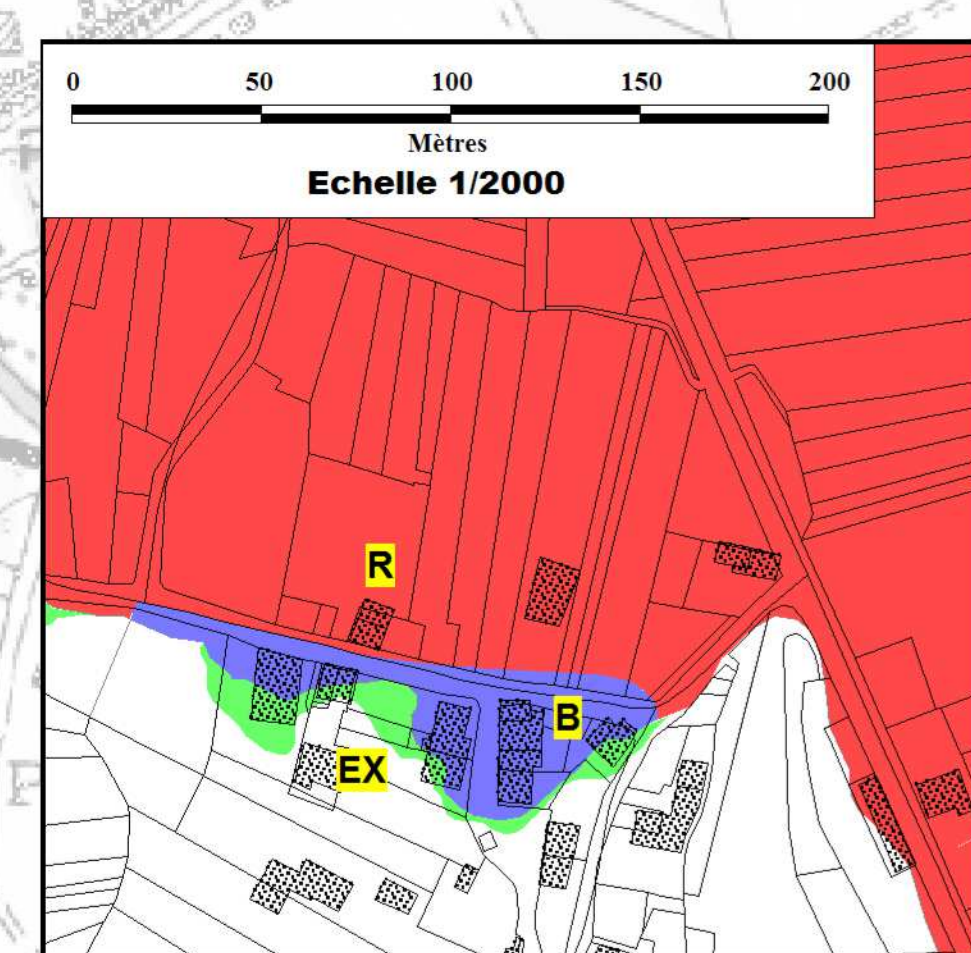

- LEGENDE
- R Zone rouge inconstructible
 - B Zone bleue constructible sous conditions
 - Rd Zone rouge digue (Bande de sécurité) inconstructible
 - Rh Zone rouge hameaux inconstructible
 - Ex Zone aléa exceptionnel constructible sous conditions
 - Digues CNR
 - Autres Dignes
 - Cote de référence profil en mètre
 - Limite communale
 - Cours d'eau



Ministère de l'Écologie, du Développement Durable et de l'Énergie
Direction Départementale des Territoires de la Savoie

Plan de Prévention des Risques d'Inondation du Rhône
dans la plaine de Chautagne

Commune de Chanaz

Zonage réglementaire



Echelle : 1/5000

Juillet 2015

SSR






Légende







- R Zone rouge inconstructible
- B Zone bleue constructible sous conditions
- Rd Zone rouge digue (Bande de sécurité) inconstructible
- Ex Zone aléa exceptionnel constructible sous conditions

- Digues CNR
- Autres Digues
- Cote de référence profil en mètre

- Limite communale


- Cours d'eau

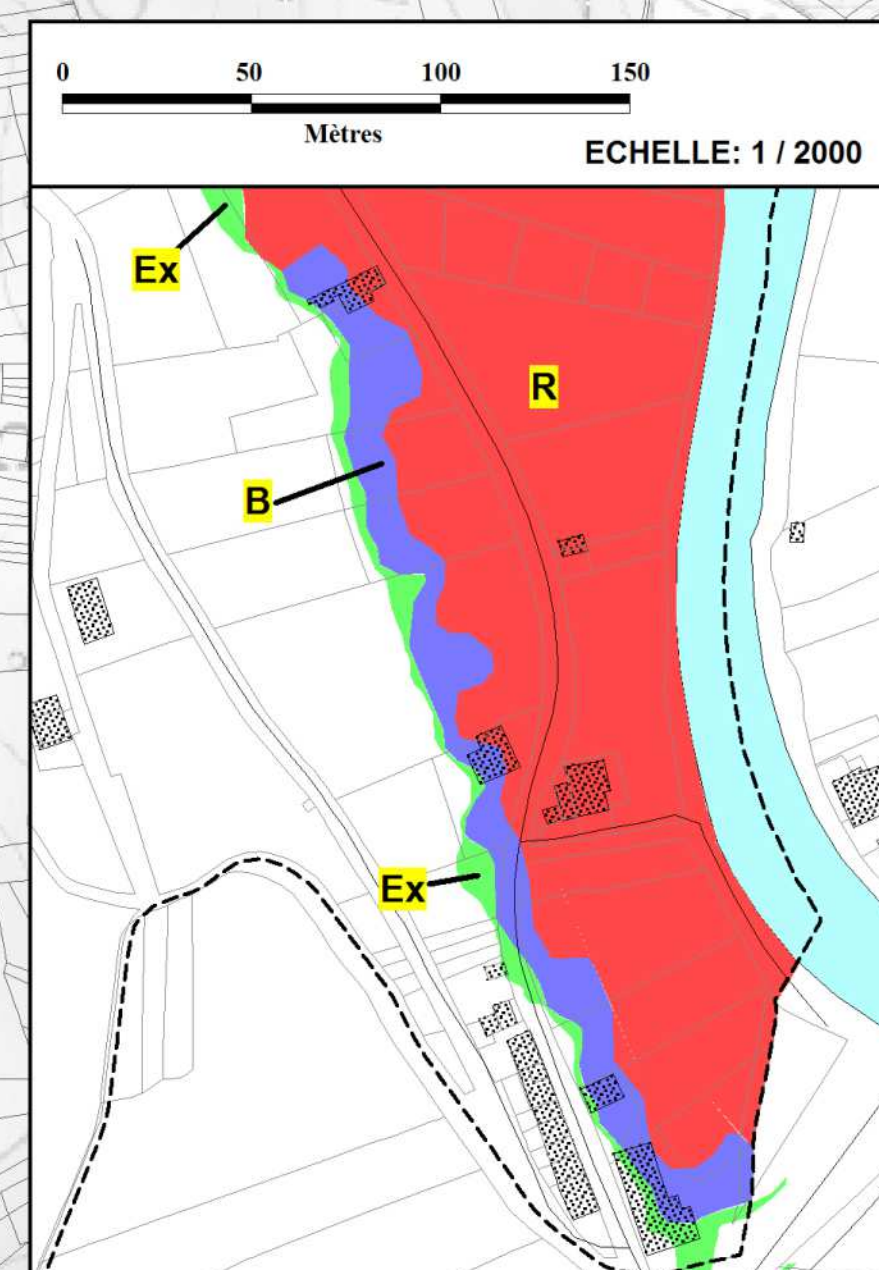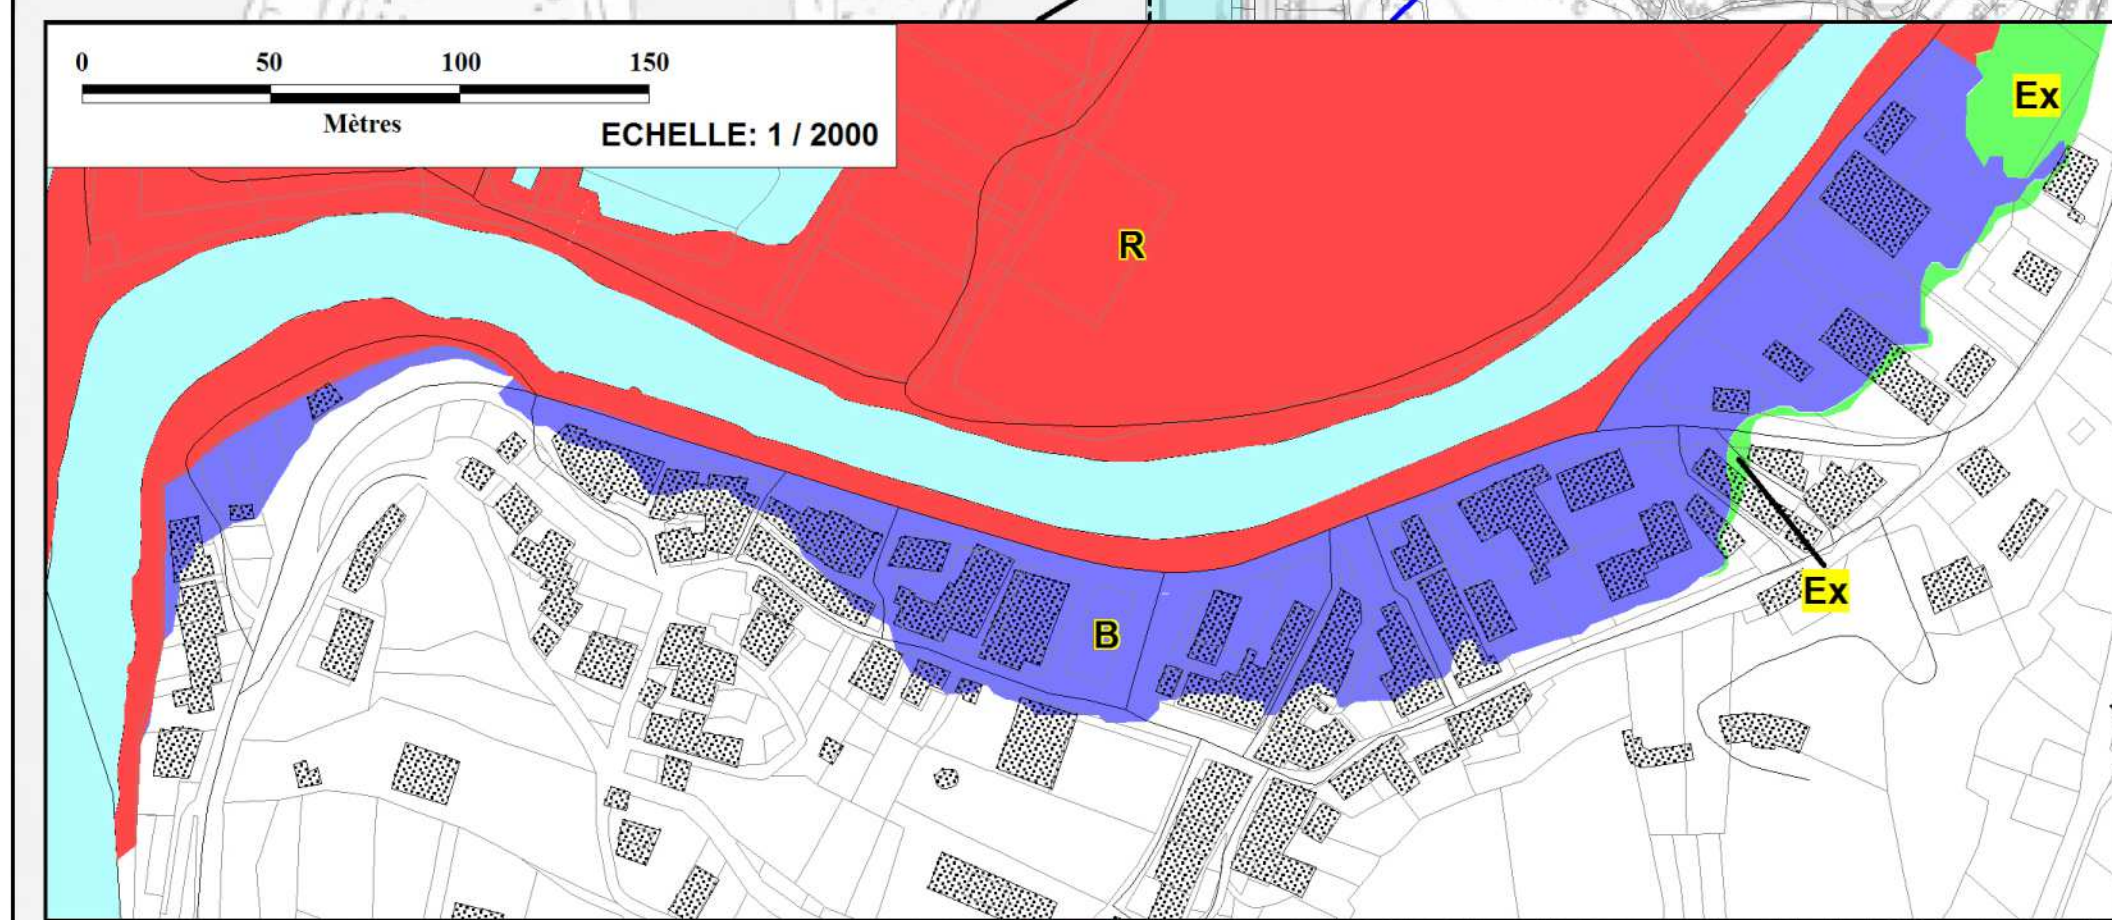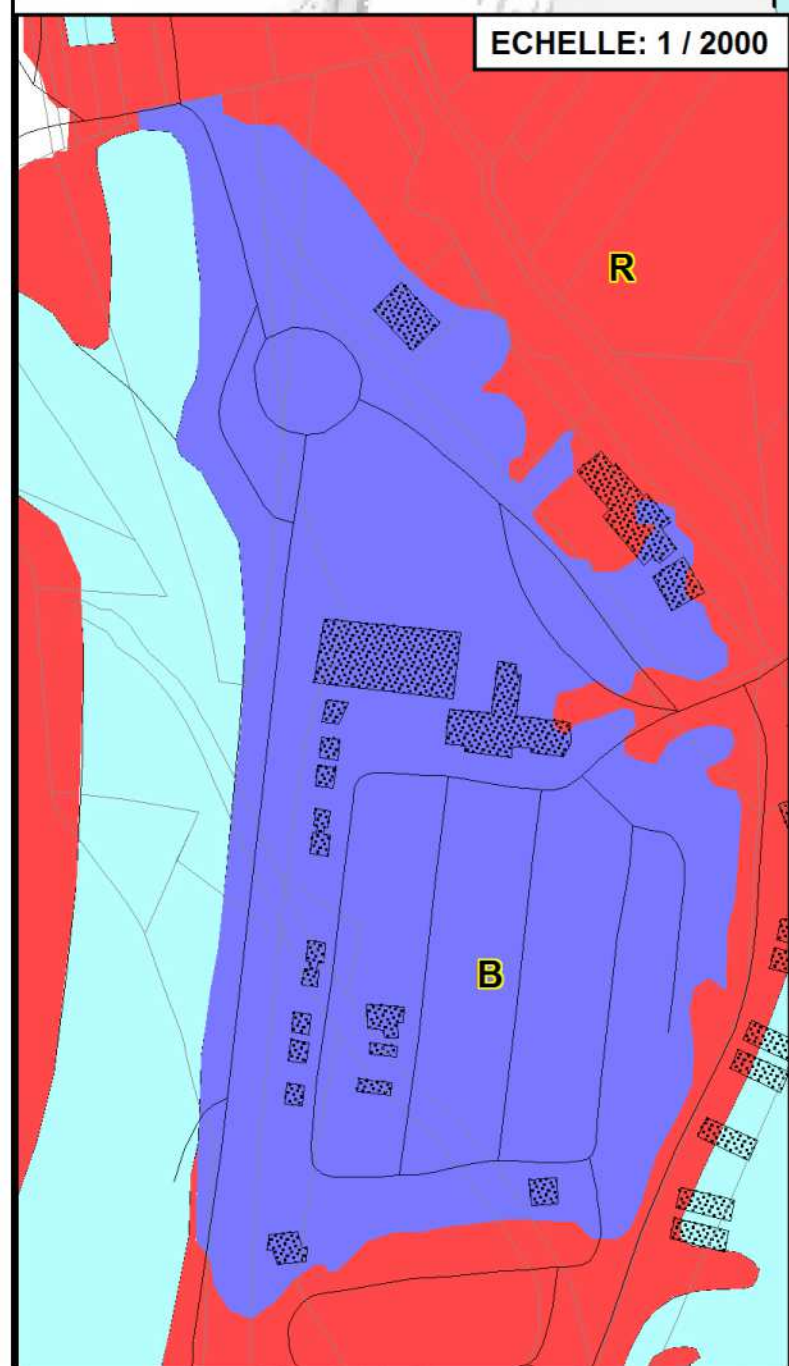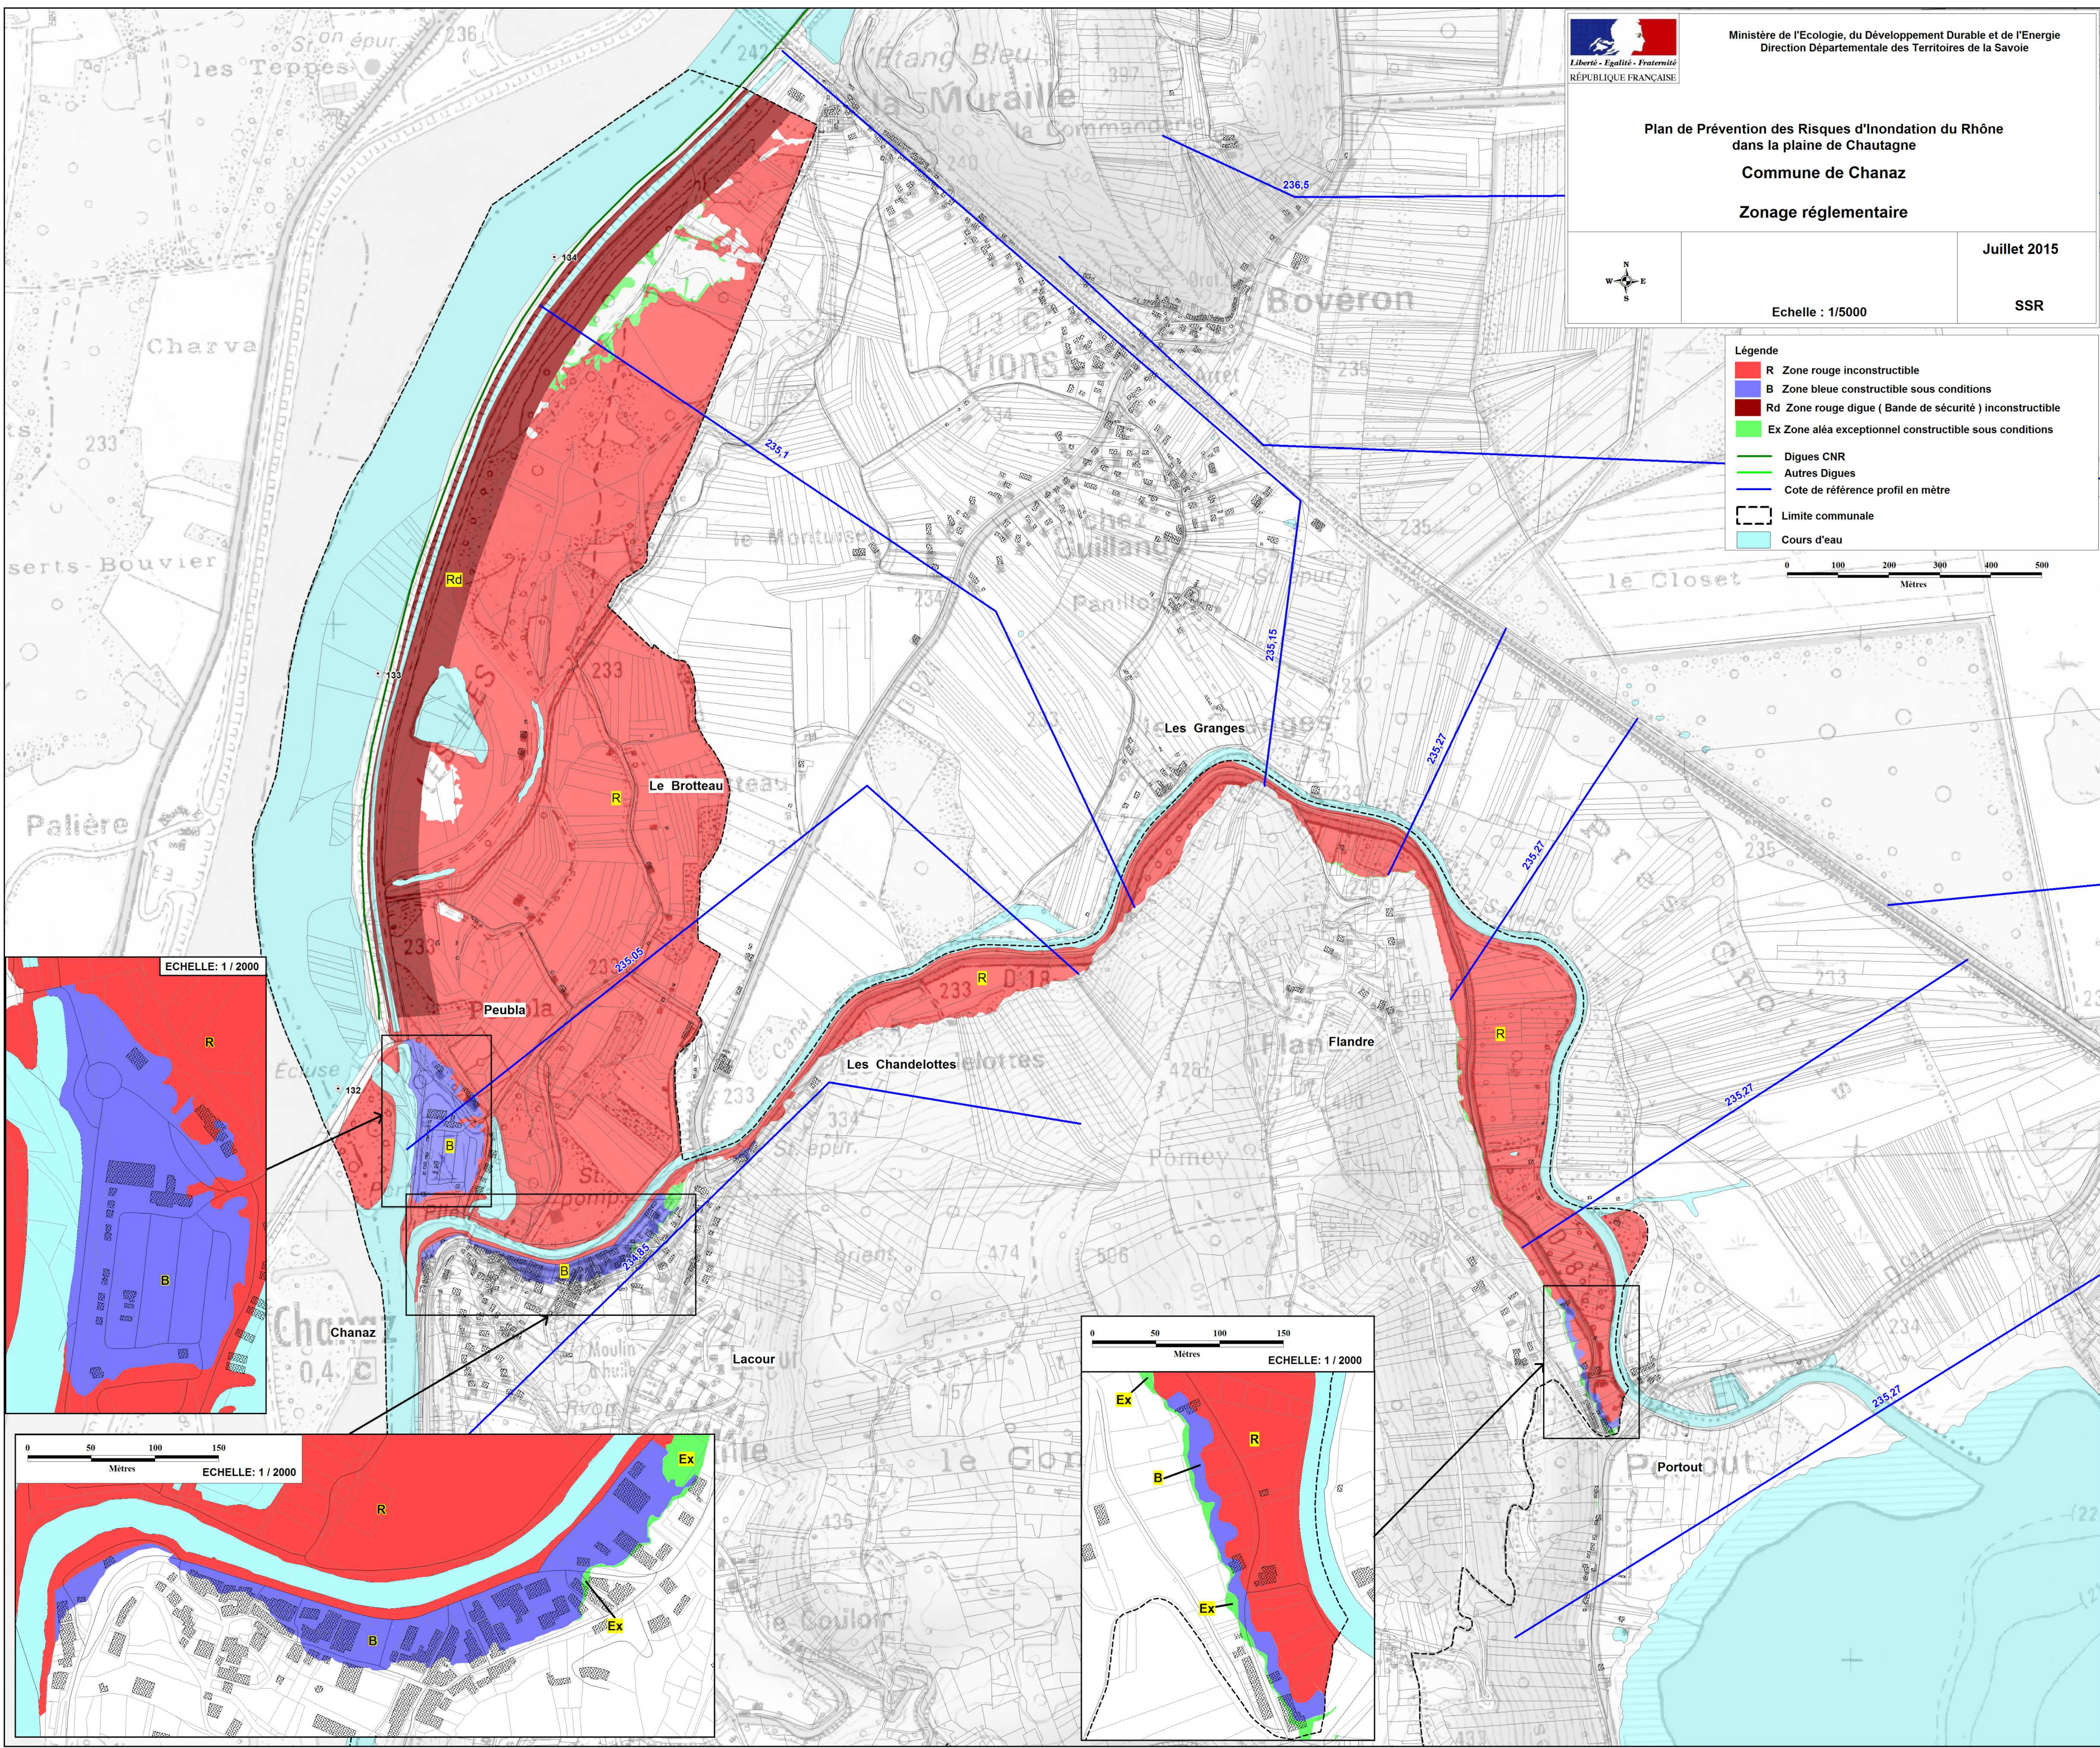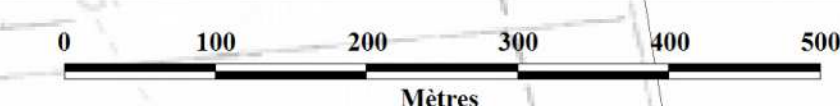

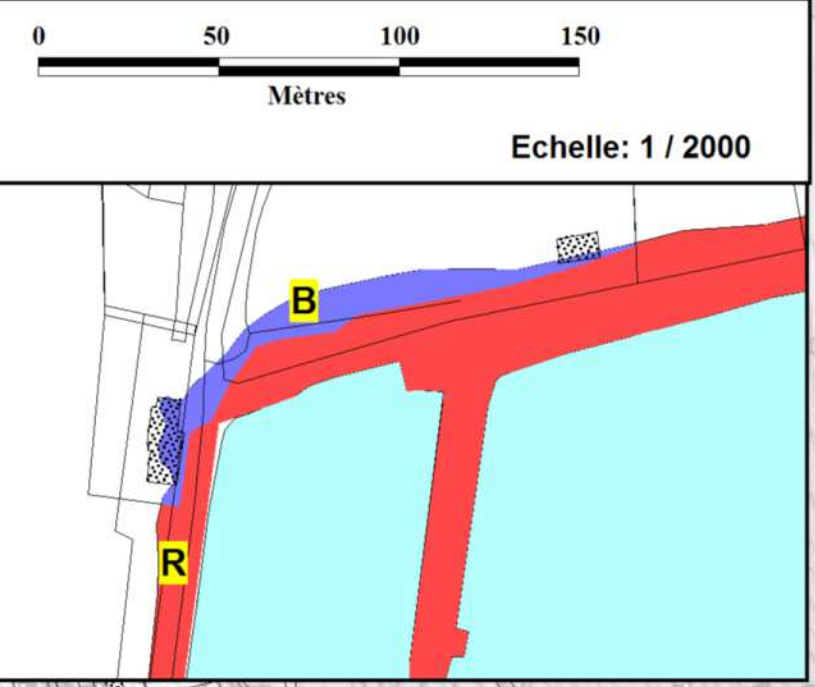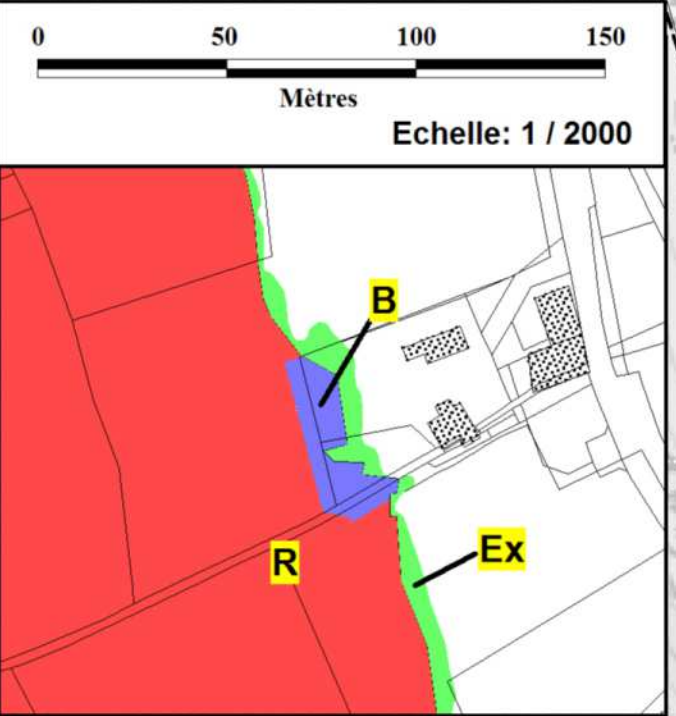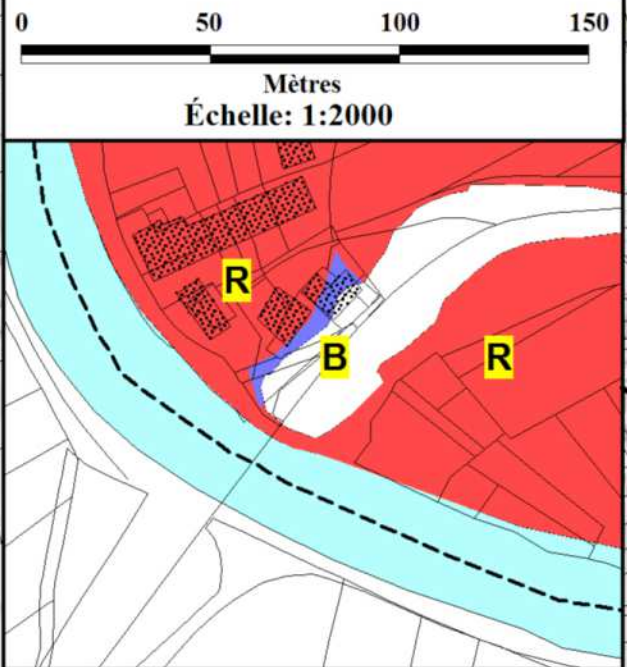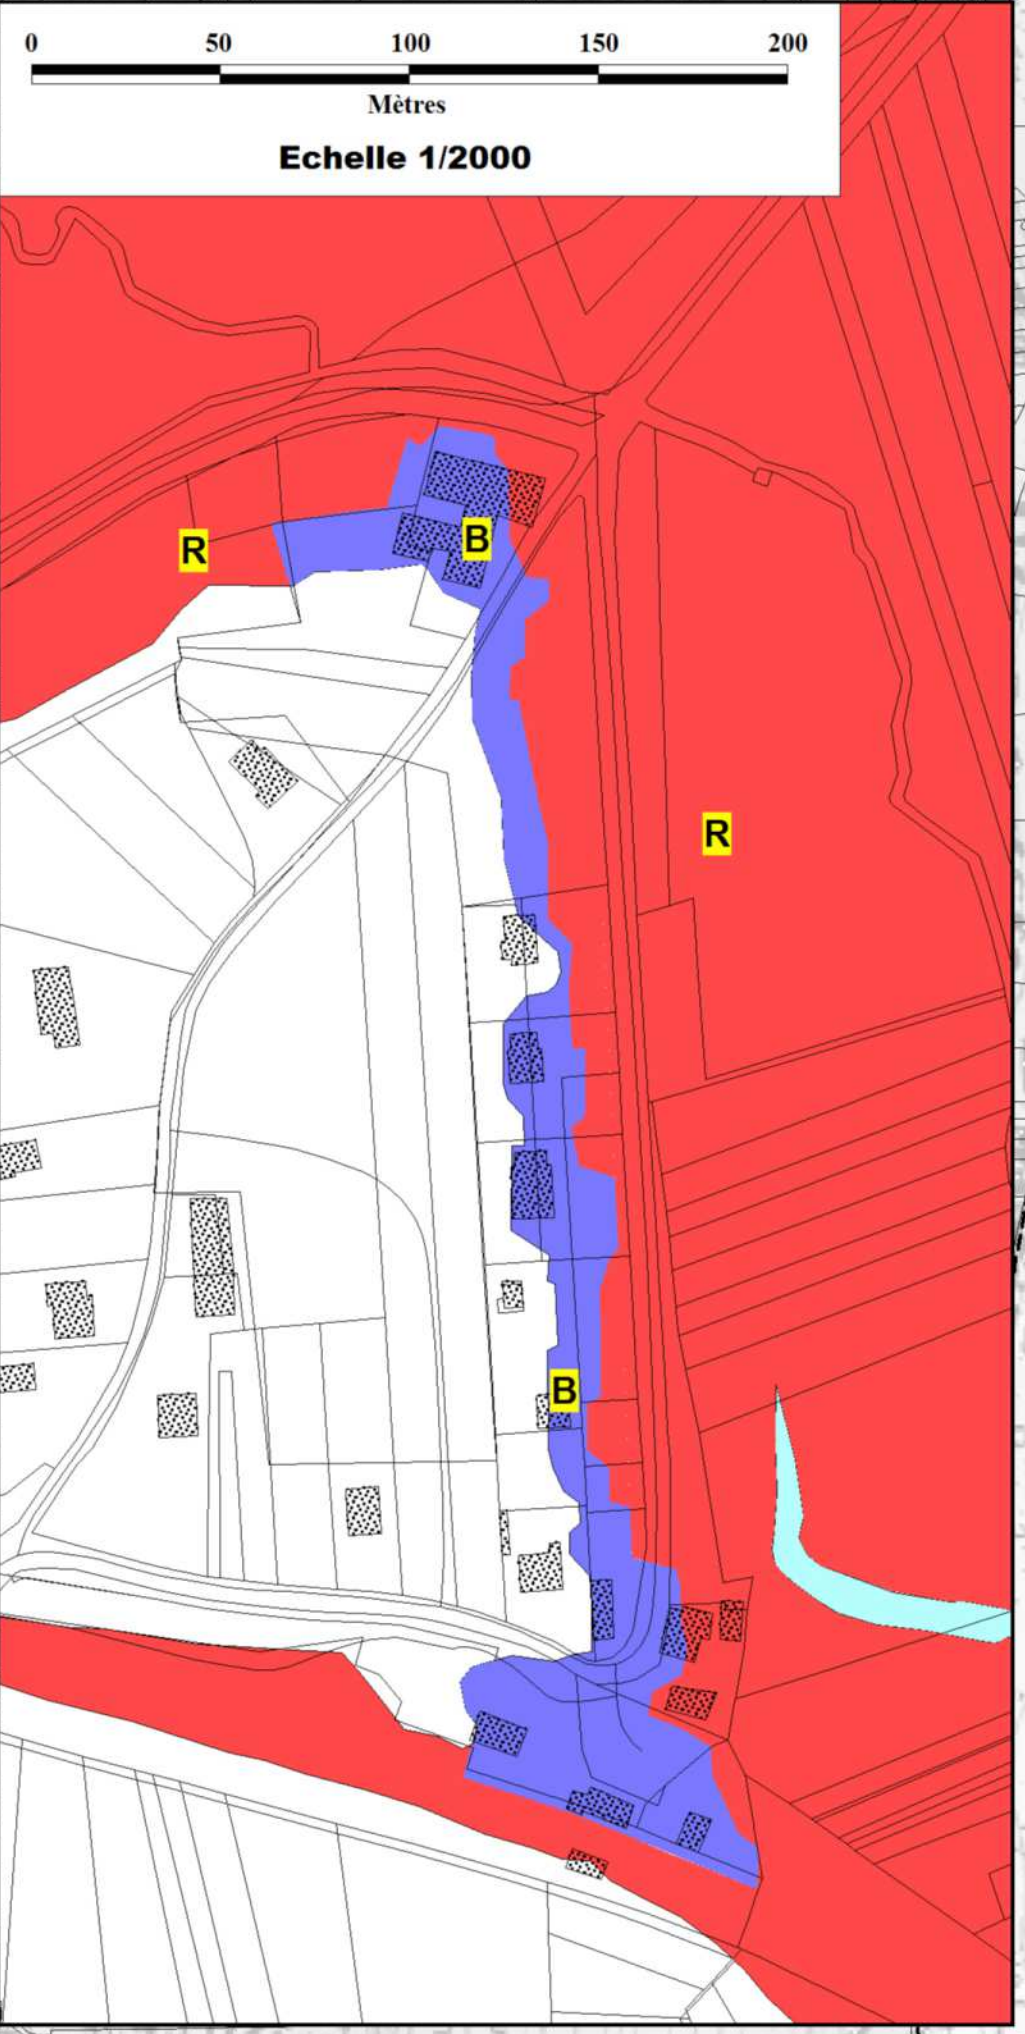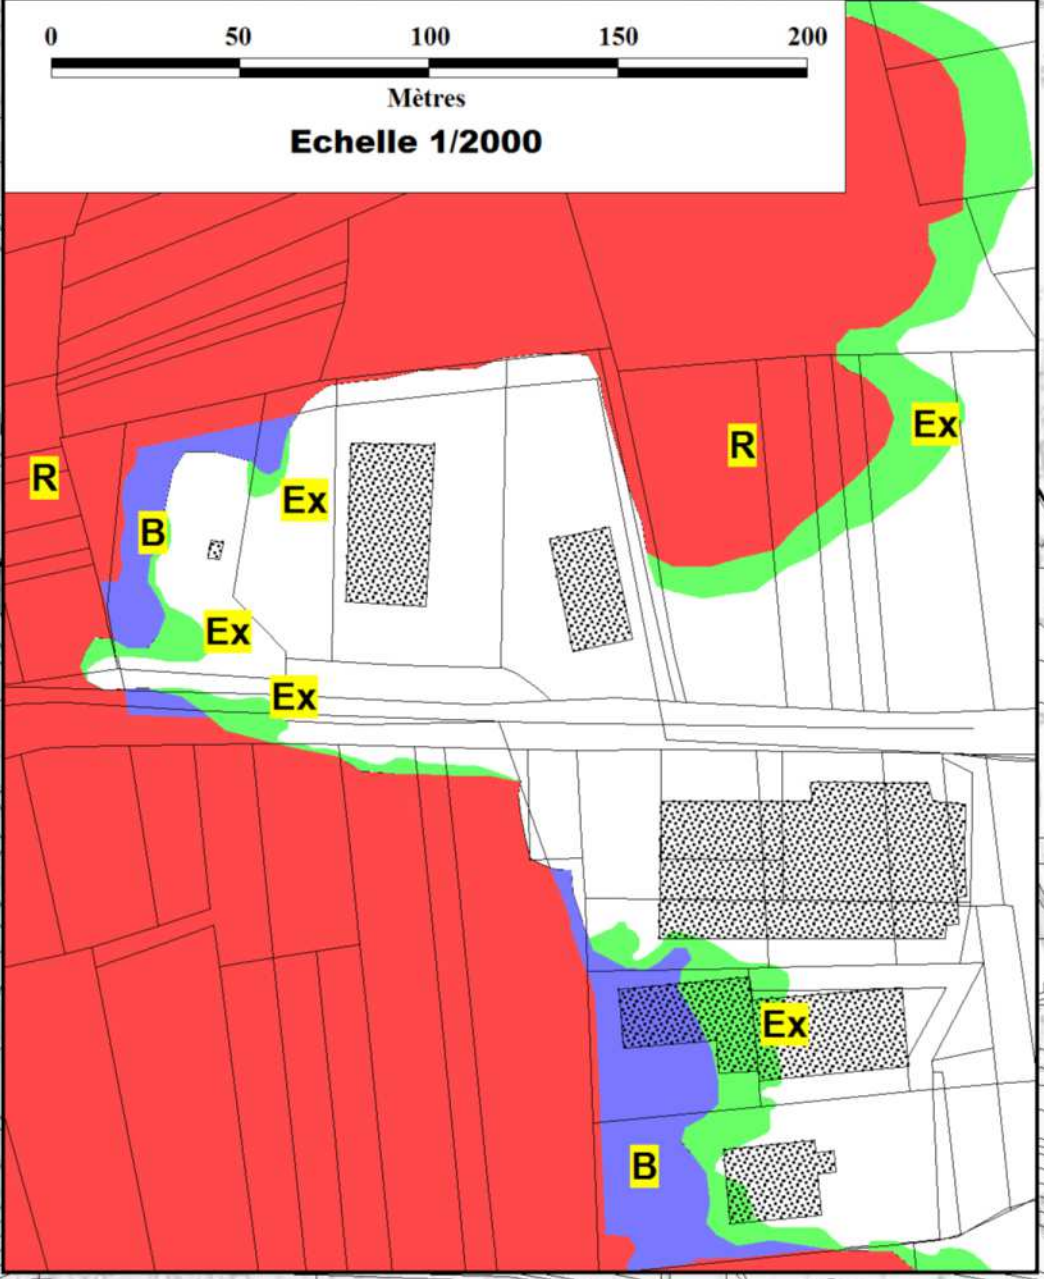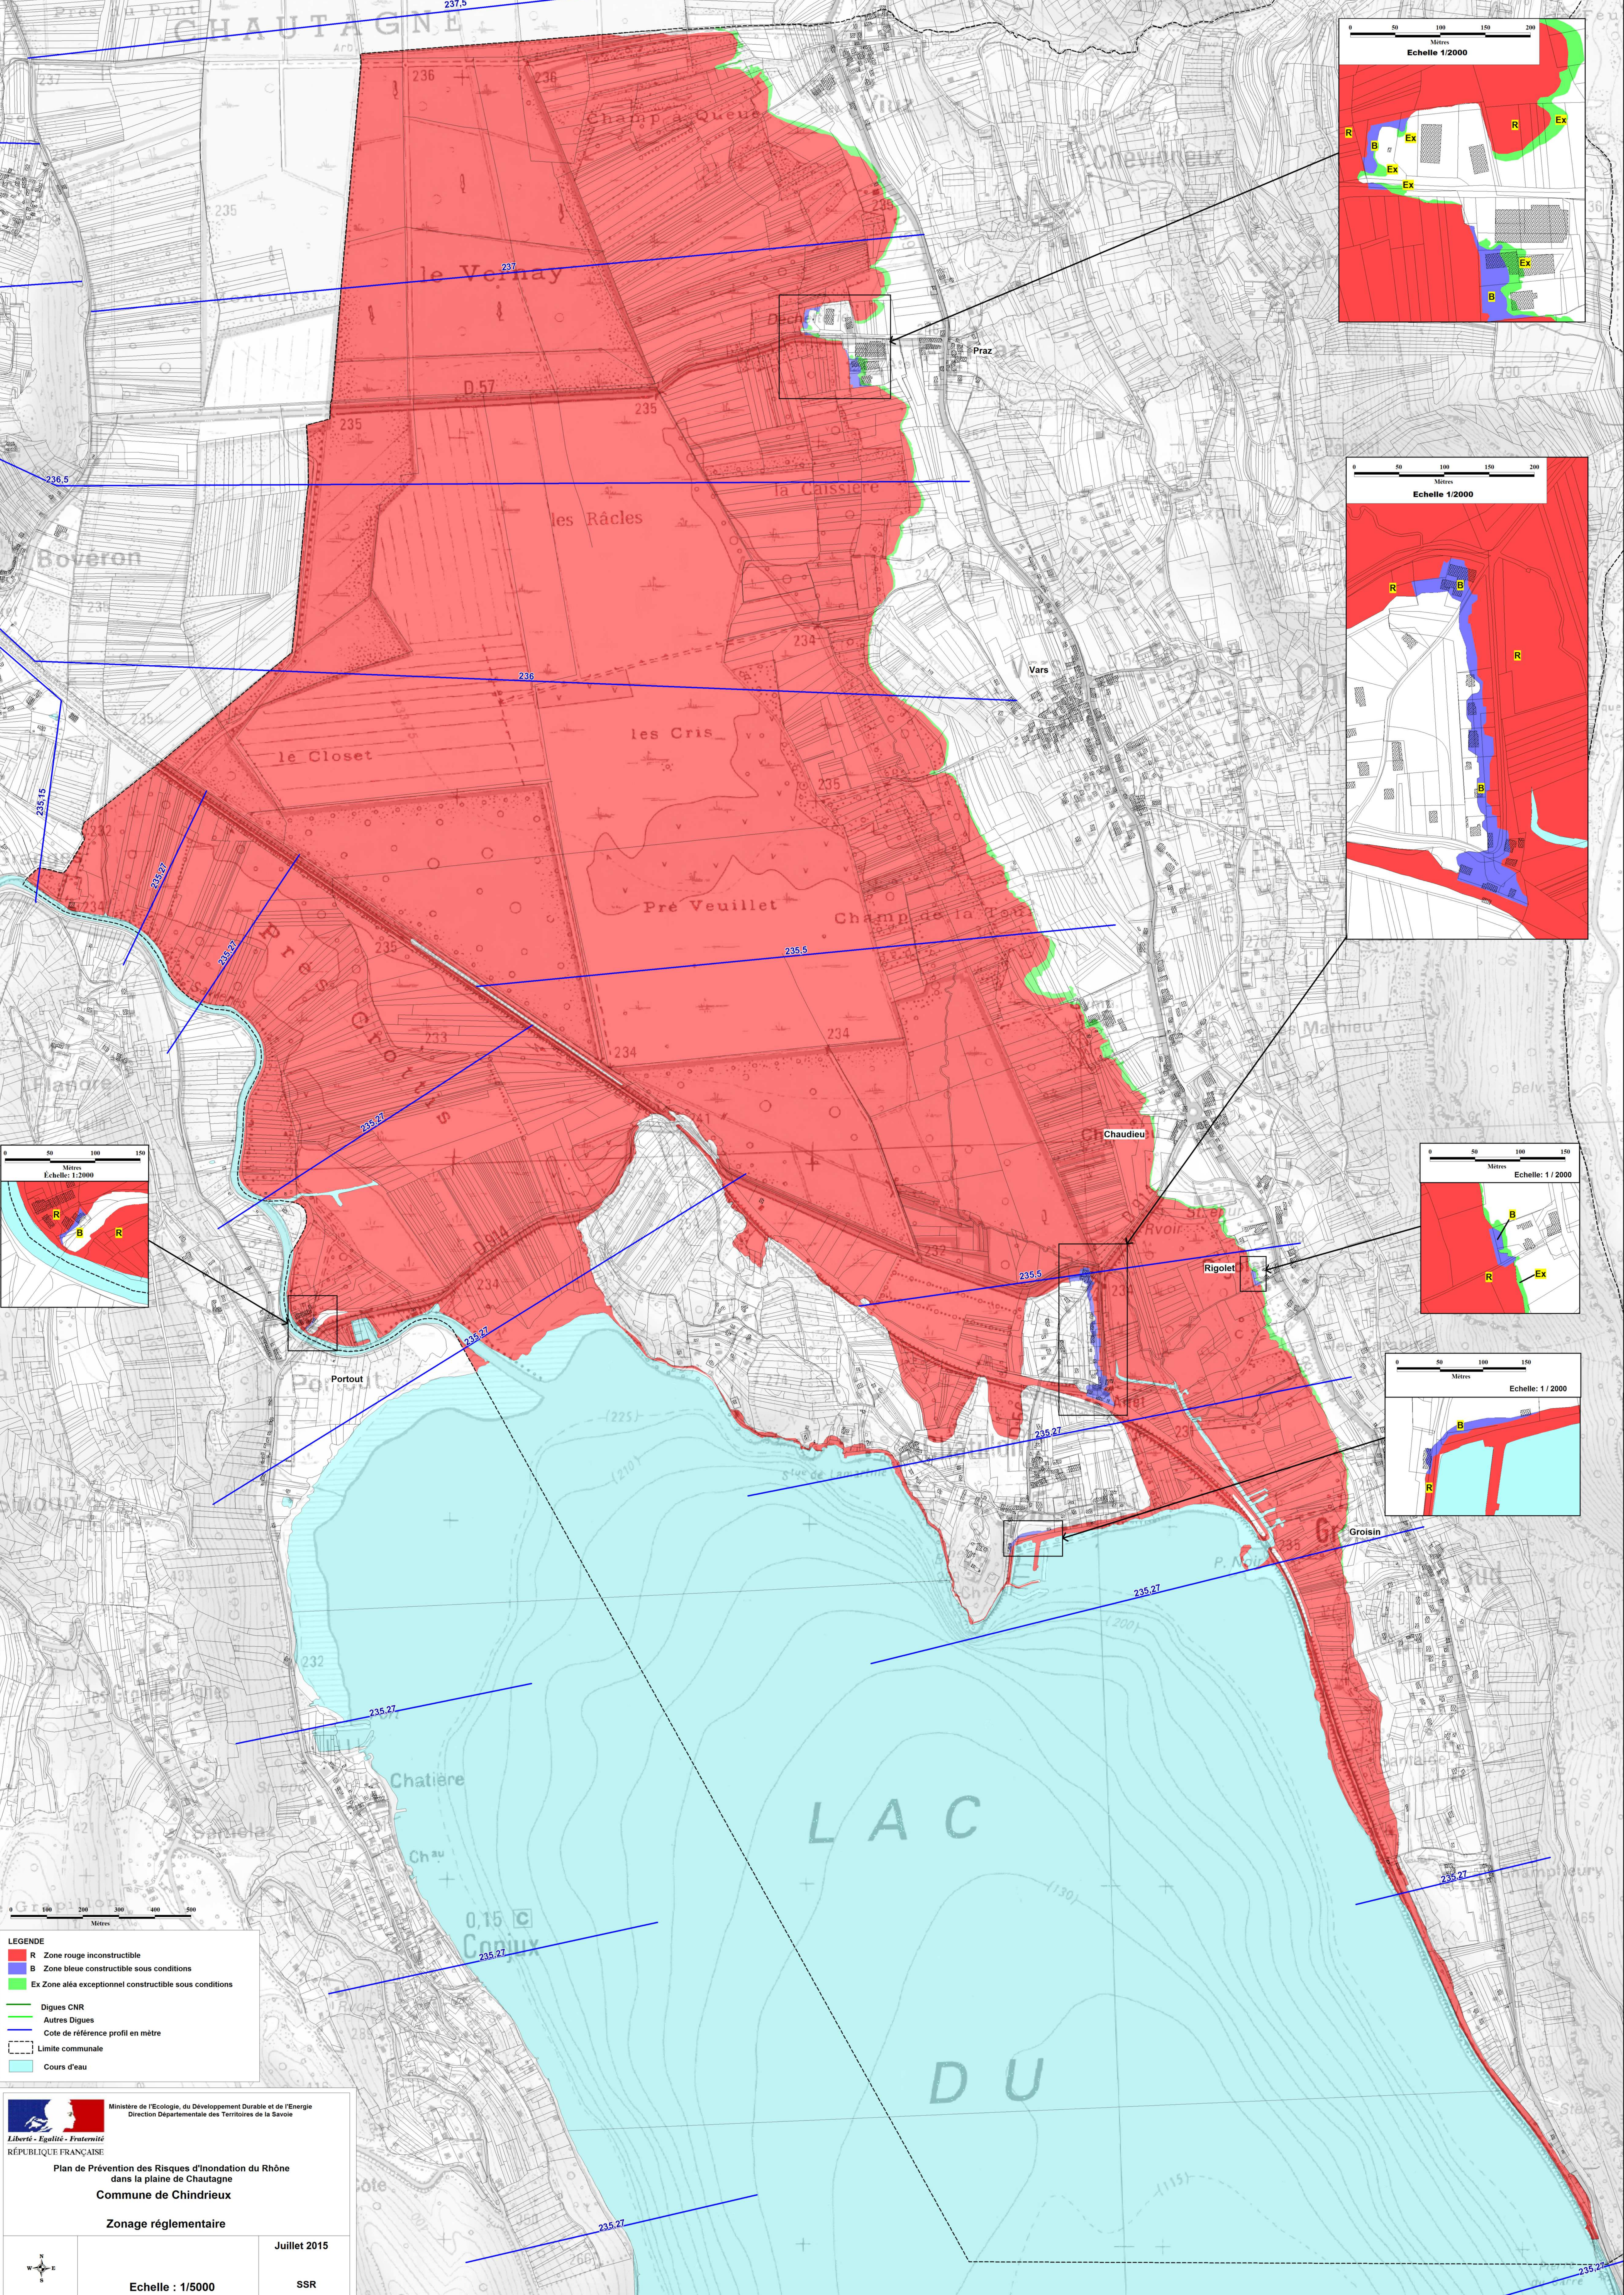

LEGENDE

- R Zone rouge inconstructible
- B Zone bleue constructible sous conditions
- Ex Zone aléa exceptionnel constructible sous conditions
- Digues CNR
- Autres Digues
- Cote de référence profil en mètre
- Limite communale
- Cours d'eau



Ministère de l'Écologie, du Développement Durable et de l'Énergie
Direction Départementale des Territoires de la Savoie

Liberté - Égalité - Fraternité
RÉPUBLIQUE FRANÇAISE

Plan de Prévention des Risques d'Inondation du Rhône
dans la plaine de Chautagne



Commune de Chindrieux

Zonage réglementaire

Juillet 2015

SSR

Echelle : 1/5000

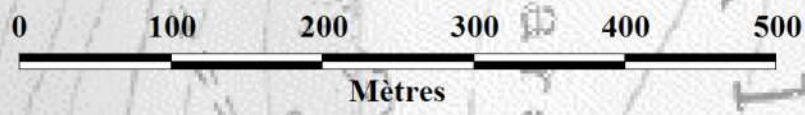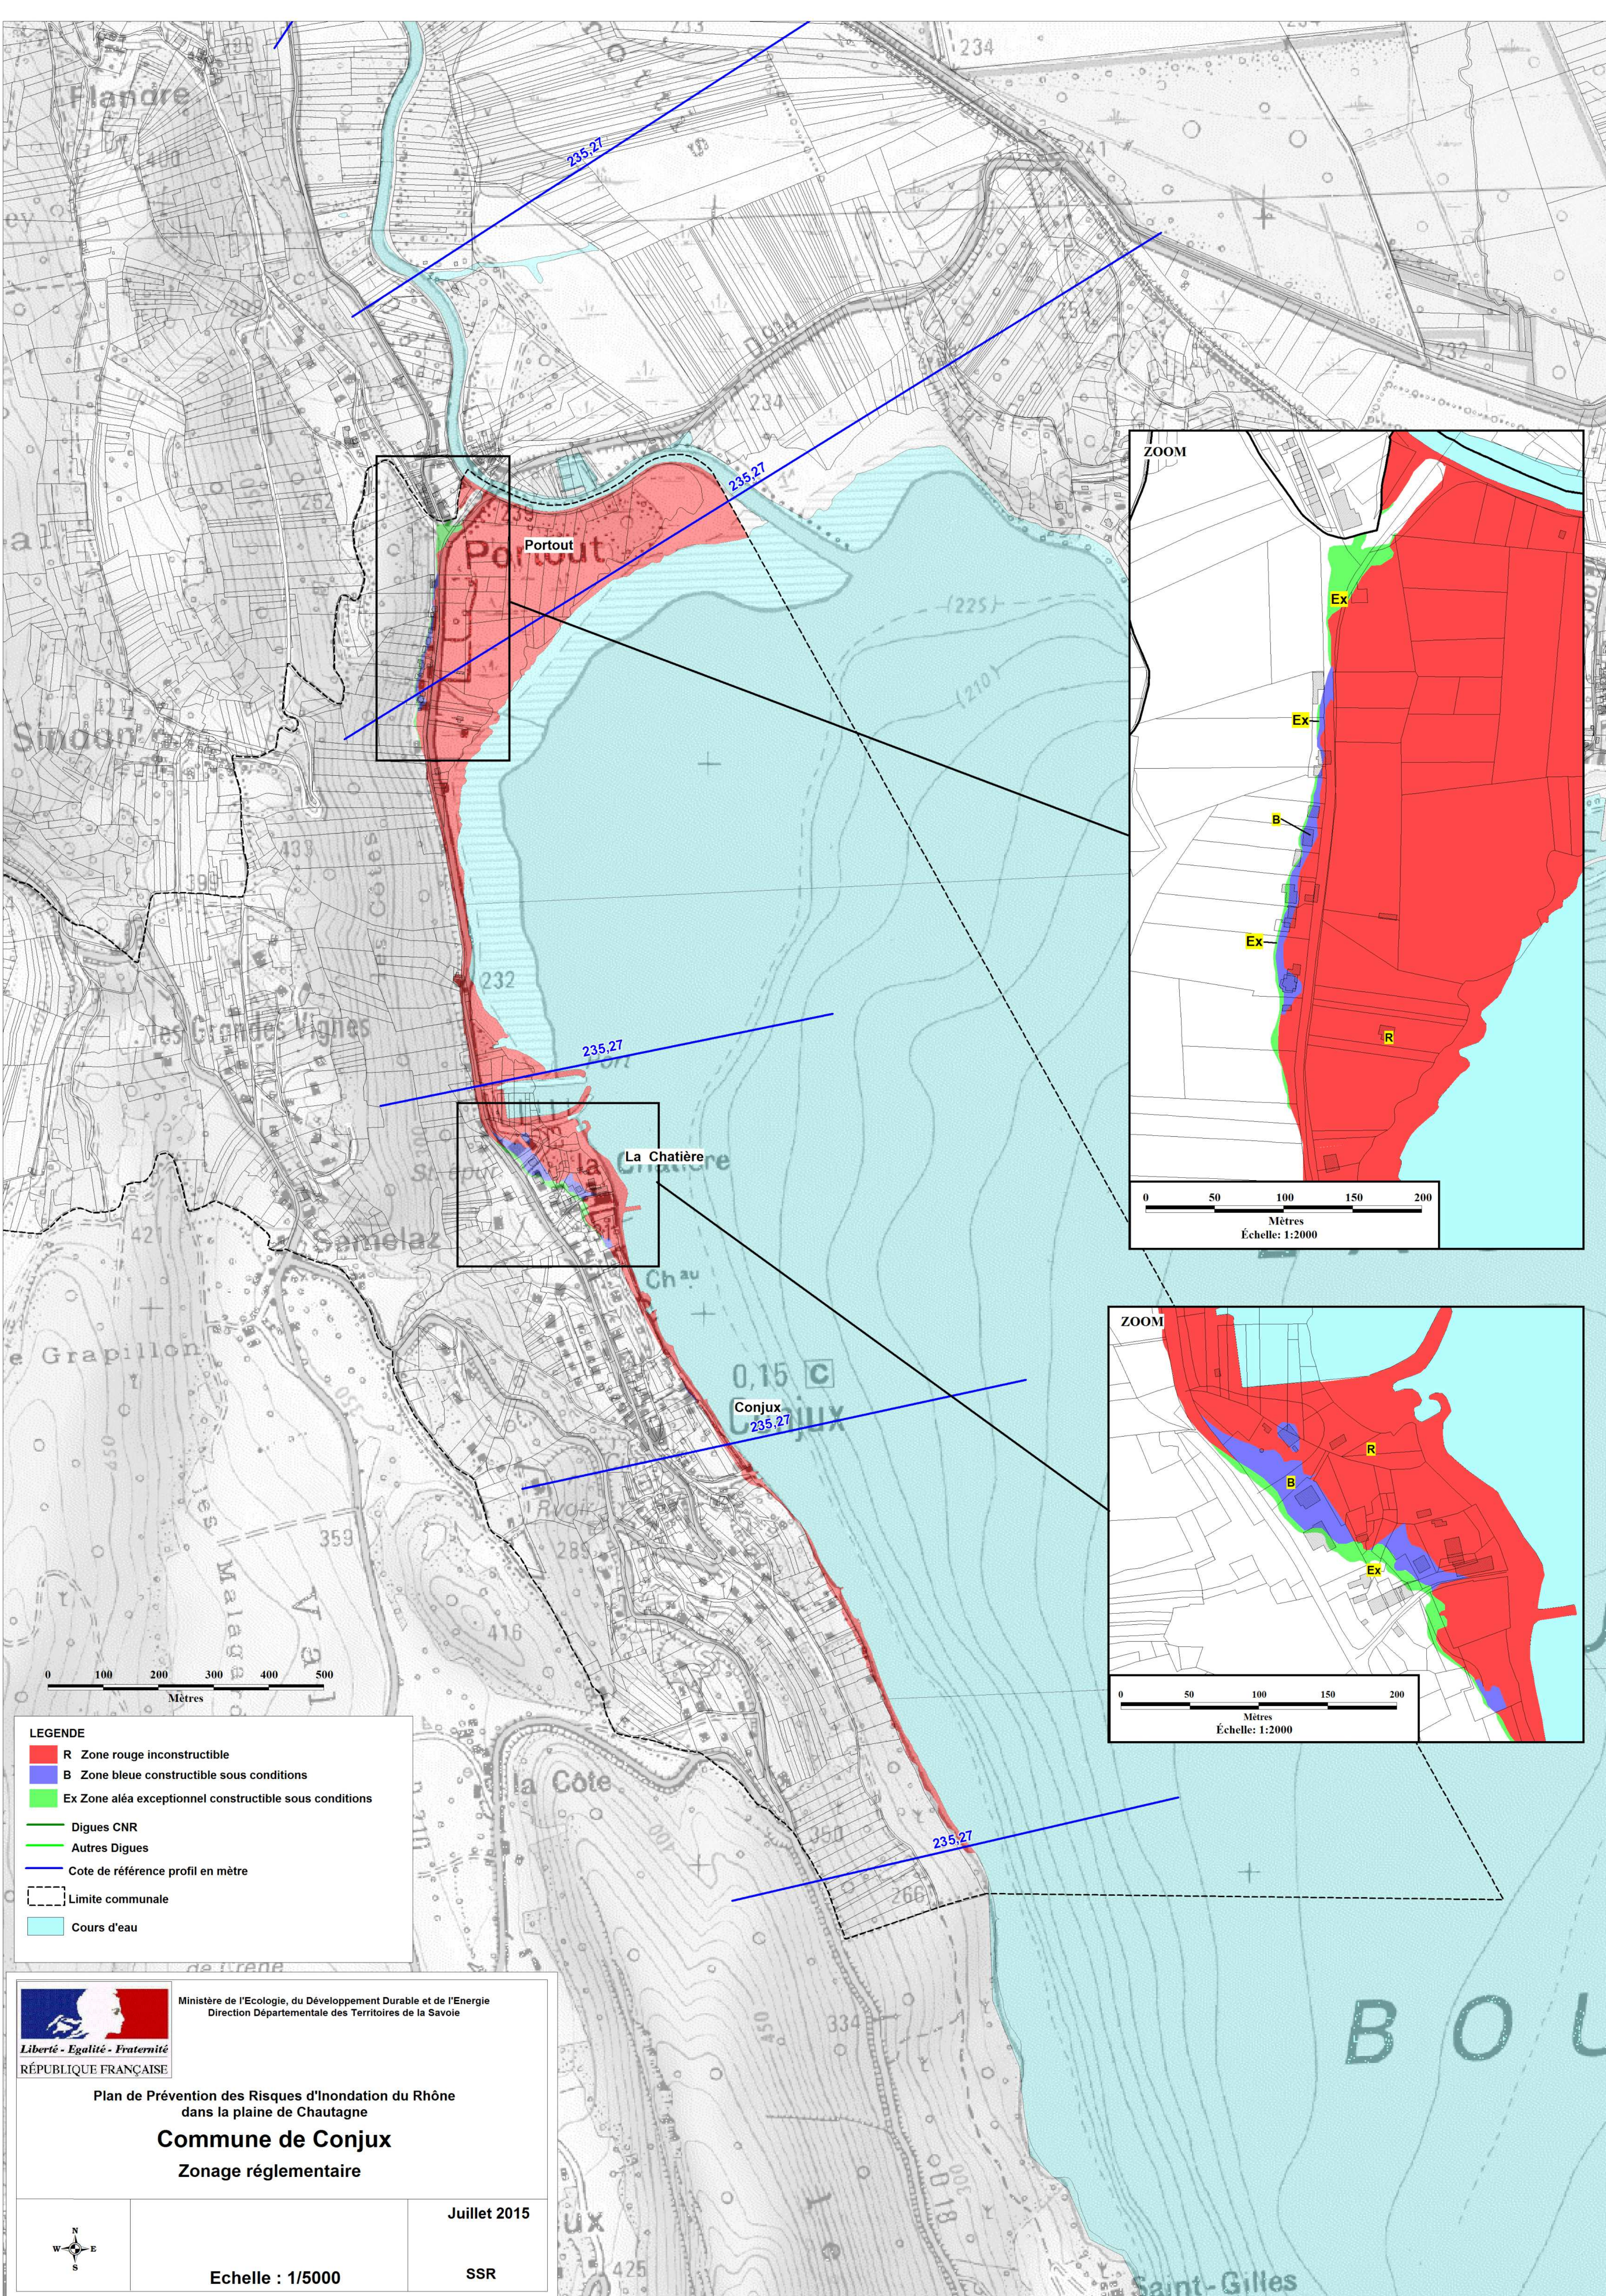

LEGENDE

- R Zone rouge inconstructible
- B Zone bleue constructible sous conditions
- Ex Zone aléa exceptionnel constructible sous conditions
- Digues CNR
- Autres Digues
- Cote de référence profil en mètre
- Limite communale
- Cours d'eau



Ministère de l'Ecologie, du Développement Durable et de l'Energie
Direction Départementale des Territoires de la Savoie

Plan de Prévention des Risques d'Inondation du Rhône
dans la plaine de Chautagne

Commune de Conjux
Zonage réglementaire



Echelle : 1/5000

Juillet 2015

SSR

